


Nord- West- Ansicht

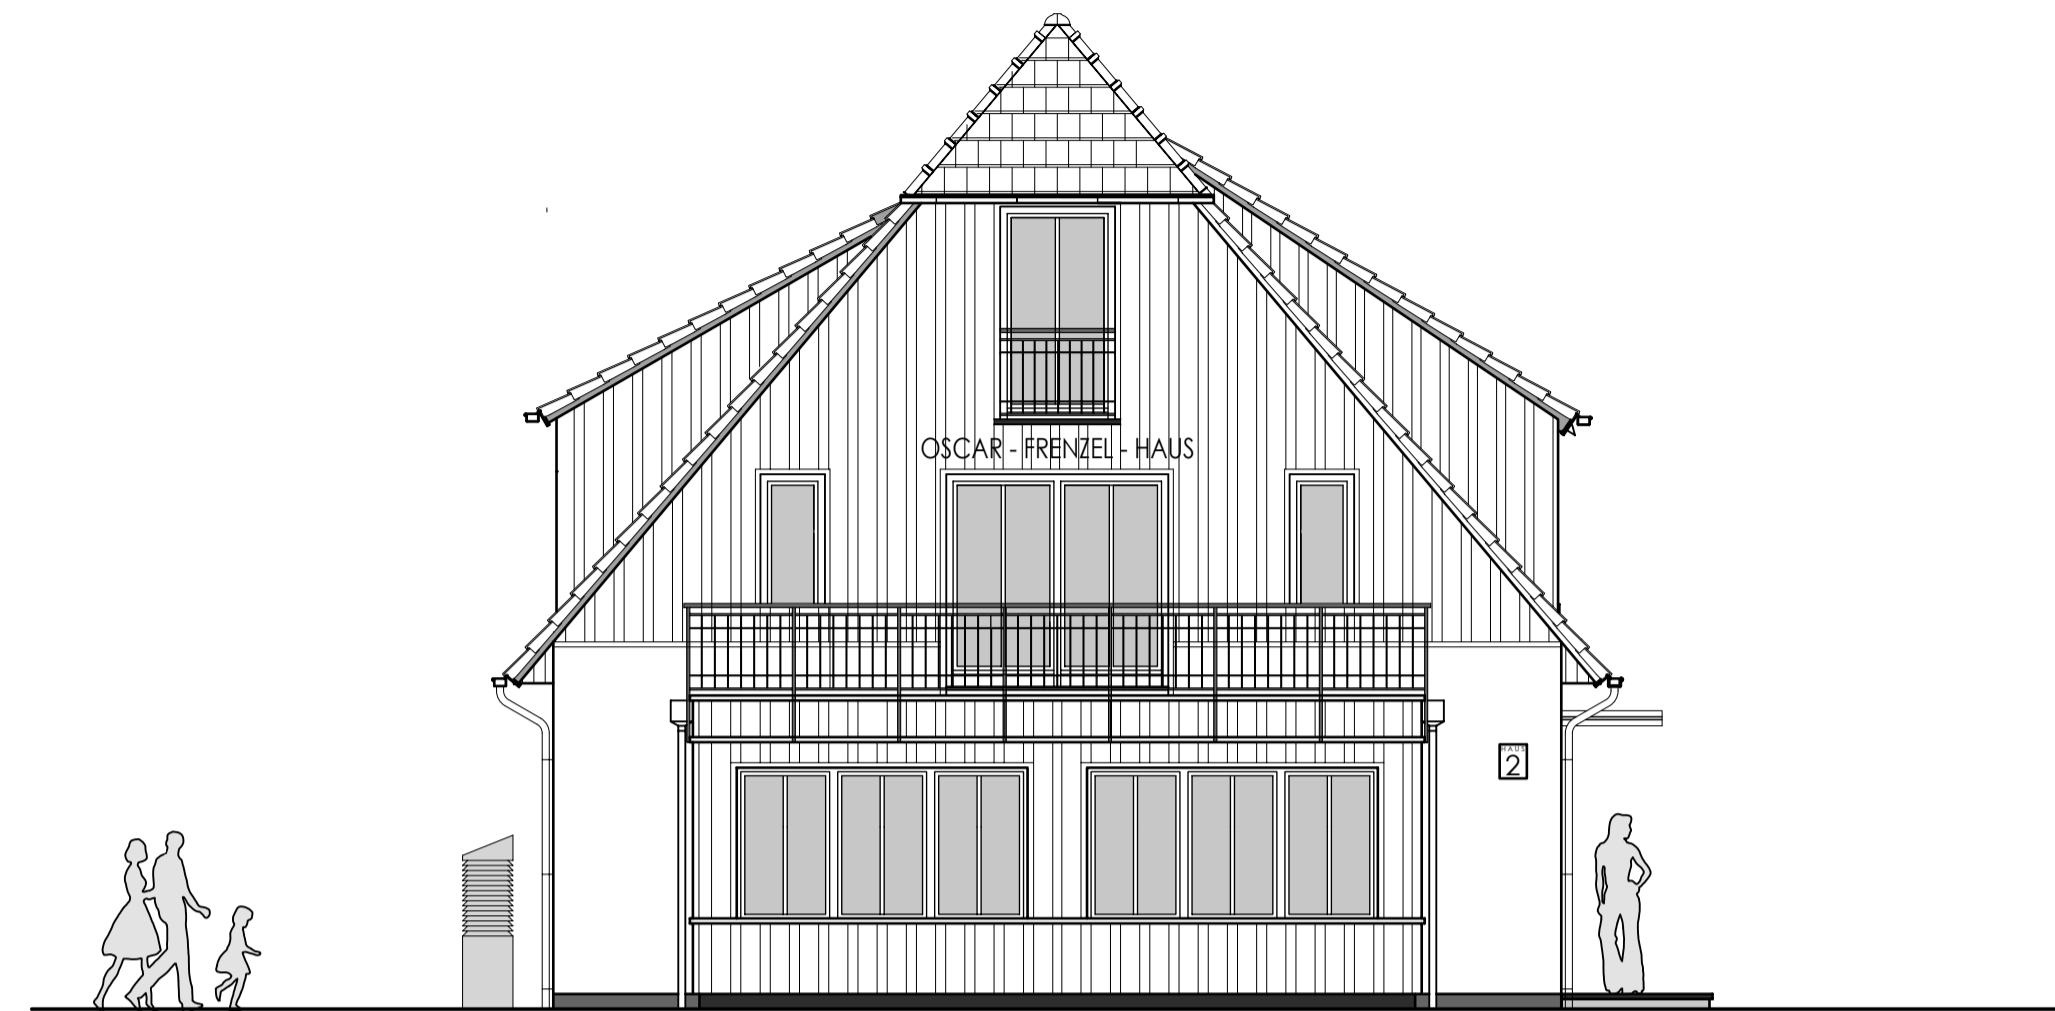

Süd- West- Ansicht



Nord- Ost- Ansicht



Süd- Ost- Ansicht

Datum	Änderung	Index

NEUBAU: OK FFB EG = 1,68 HN BESTAND: OK FFB EG = 1,43 HN

Pläne mit niedrigerem Datum verlieren ihre Gültigkeit.

Angegebene Maße sind Rohbaumaße.


Türhöhen und Brüstungshöhen beziehen sich auf OK Fertigfußboden.

Diese Planung ist nur gültig in Verbindung mit der Statik, den Schal- und Bewehrungspläne und den Angaben der Haustechnik.
Alle Maße sind am Bau zu prüfen. Bei Unstimmigkeiten ist Rücksprache mit dem Architekten bzw. der Bauüberwachung zu führen.

Diese Zeichnung darf ohne unsere Genehmigung weder vervielfältigt noch dritten Personen überlassen werden.
(Urhebergesetz - vom 09. September 1965)

PLANUNG

INVO bauplanung GmbH
 Rostocker Straße 5
 18311 Ribnitz-Damgarten
 Tel.: 03821 - 88 66 0 Fax: 03821 - 88 66 44



BAUVORHABEN	Bearbeitet
Neubau einer Aparthotelanlage mit fünf Gebäuden und einer gemeinsamen Tiefgarage Dorfstraße 22 in 18347 Ostseebad Ahrenshoop	Lietz, Remmel
geprüft	Lietz, Remmel

BAUHERR	Projektnummer
Asset Immobilien GmbH & Co.KG In der Mark 02 33378 Rheda-Wiedenbrück	11 - 001 - AH
Phase	Ausführungsplanung

ZEICHNUNGSNAME	Maßstab	Datei
	1:75	05-AA-2.01
"Oscar- Frenzel- Haus"	Datum	Blatt Nr.
	20.12.2013	16